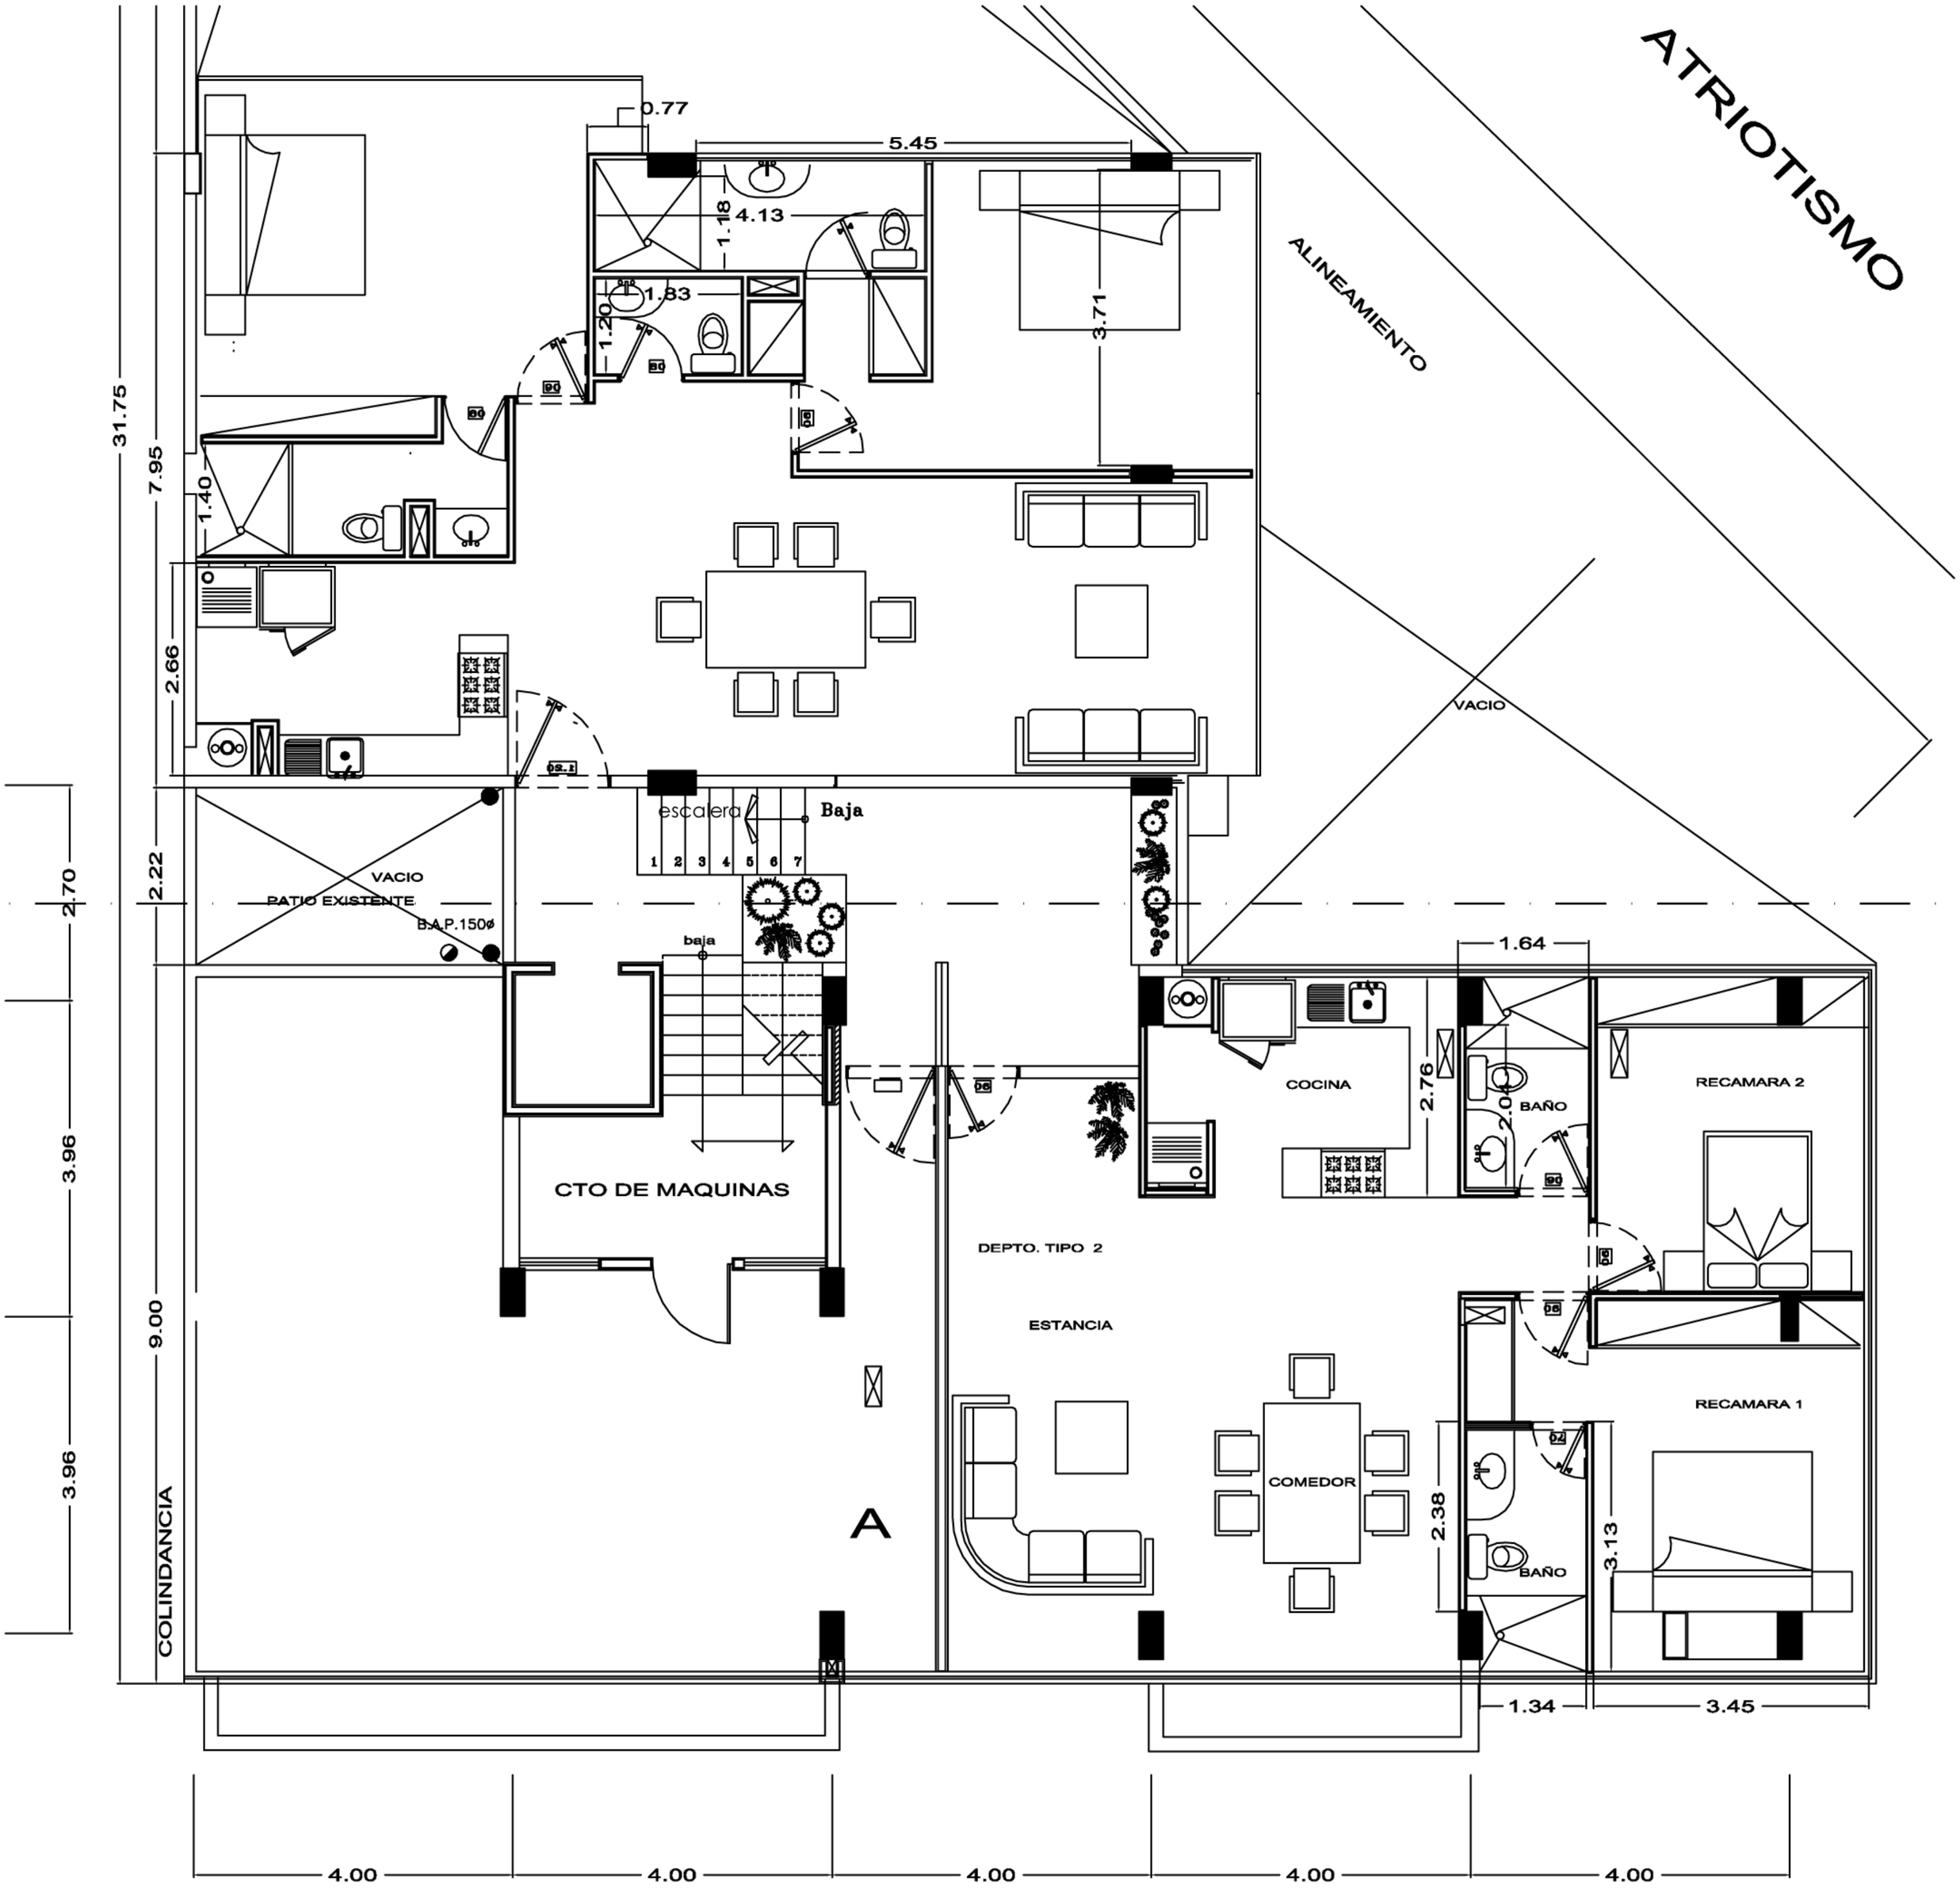
ATRIOTISMO
ALINEAMIENTO
VACIO
0.77
5.45
4.13
1.18
1.83
1.20
3.71
1.40
7.95
31.75
2.66
escalera
Baja
1 2 3 4 5 6 7
2.22
2.70
VACIO
PATIO EXISTENTE
B.A.P.150ø
baja
CTO DE MAQUINAS
3.96
3.96
9.00
COLINDANCIA
A
DEPTO. TIPO 2
ESTANCIA
COMEDOR
COCINA
2.76
1.64
BAÑO
2.04
RECAMARA 2
RECAMARA 1
2.38
BAÑO
3.13
1.34
3.45
4.00
4.00
4.00
4.00
4.00